


八戸市南郷文化ホール舞台図面

LM-B

AC100V 3W 100A主幹	
1 30A	2 30A
1 30A	2 30A
3 30A	4 30A
1 20A	2 20A
1 30A	2 30A
3 20A	4 20A
5 20A	6 20A

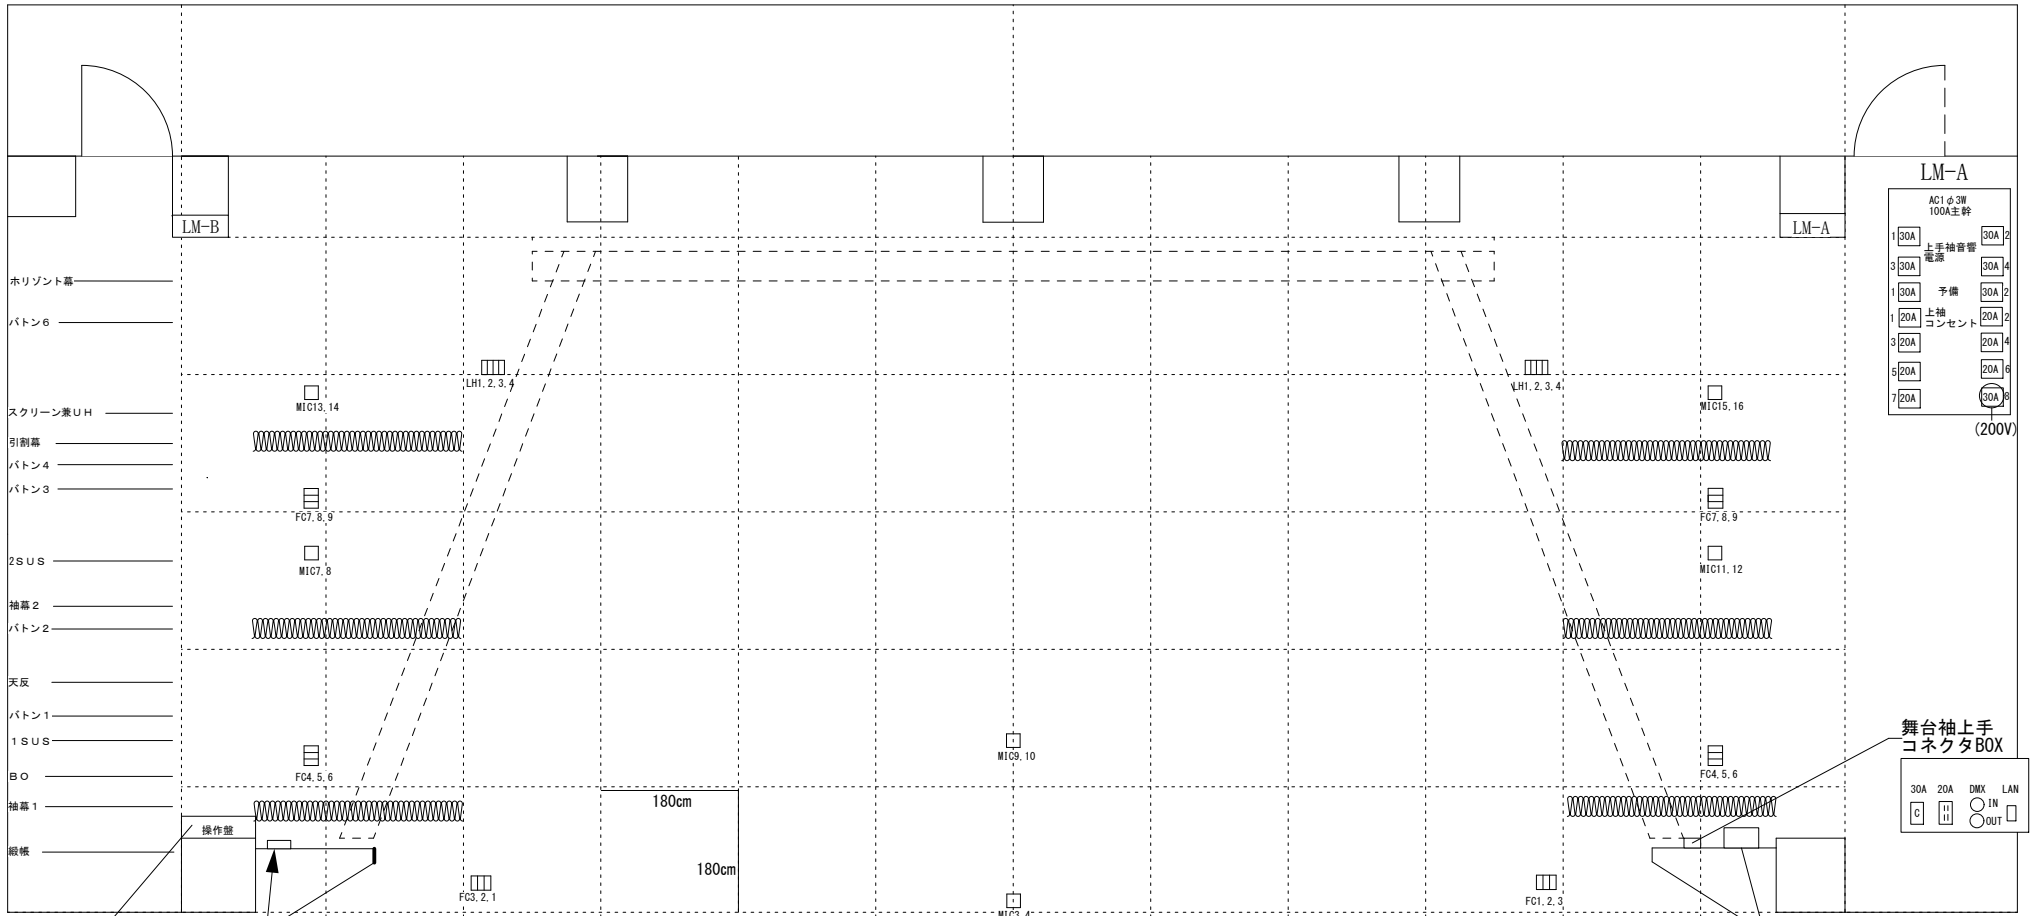


LM-A


AC100V 3W 100A主幹	
1 30A	2 30A
3 30A	4 30A
1 30A	2 30A
1 20A	2 20A
3 20A	4 20A
5 20A	6 20A
7 20A	8 20A

(200V)


舞台袖上手
コネクタBOX

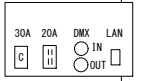

舞台下手コンセント盤

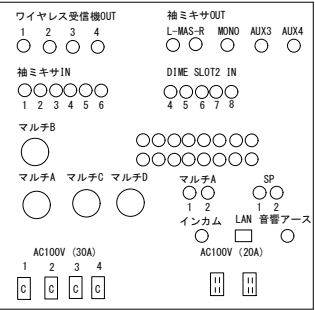

舞台袖下手コネクタBOX

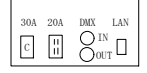

間口 16.8m
奥行 8.5m
高さ 7m

舞台上手コンセント盤

